


KELDRIKORRUS

Ruumi nr.	Ruumi nimi	Pindala
001	TREPP	10,0
002	KUKU BAAR	49,1
003	KÖÖK	26,3
004	LIIKUMISTEE	15,9
005	GALERII/HAJUMISALA	92,2
006	LÜÜS	2,6
007	TEHNIK	3,4
008	BLACKBOX	110,9
009	TEHNO	14,6
010	ABIRUUM/ESINEJAD	20,5
011	ARHIIV	3,6
012	DUŠS	1,9
013	WC	1,6
014	LIIKUMISTEE	17,1
015	KORIST.	1,8
016	LIFT	3,0
017	TÖÖDE VASTUVÕTT	54,9
018	TÖÖKODA	36,1
019	TREPIHALL	18,7
020	TÖÖDE VASTUVÕTT	28,9
021	TREPP	3,3
022	LADU	9,6
023	KLASS 1	33,7
024	KÖÖK/ABI	22,7
025	LIIKUMISTEE	6,9
026	KORIST.	1,9
027	KLUBI	20,4
028	KUKU	55,5
029	RAAMATUK.	22,2
030	WC	1,9
031	WC	2,0
032	WC	1,7
033	WC	1,6
034	LIFT	2,1
035	TREPIK.	3,3
036	LADU	4,2
037	KORIDOR	1,6
038	RIIETUS	32,6
039	DUŠS	6,3
040	SAUN	5,2
041	WC	3,2
042	PEAKILP	6,0
043	KORRUSE KILP	5,2

766,2 m²

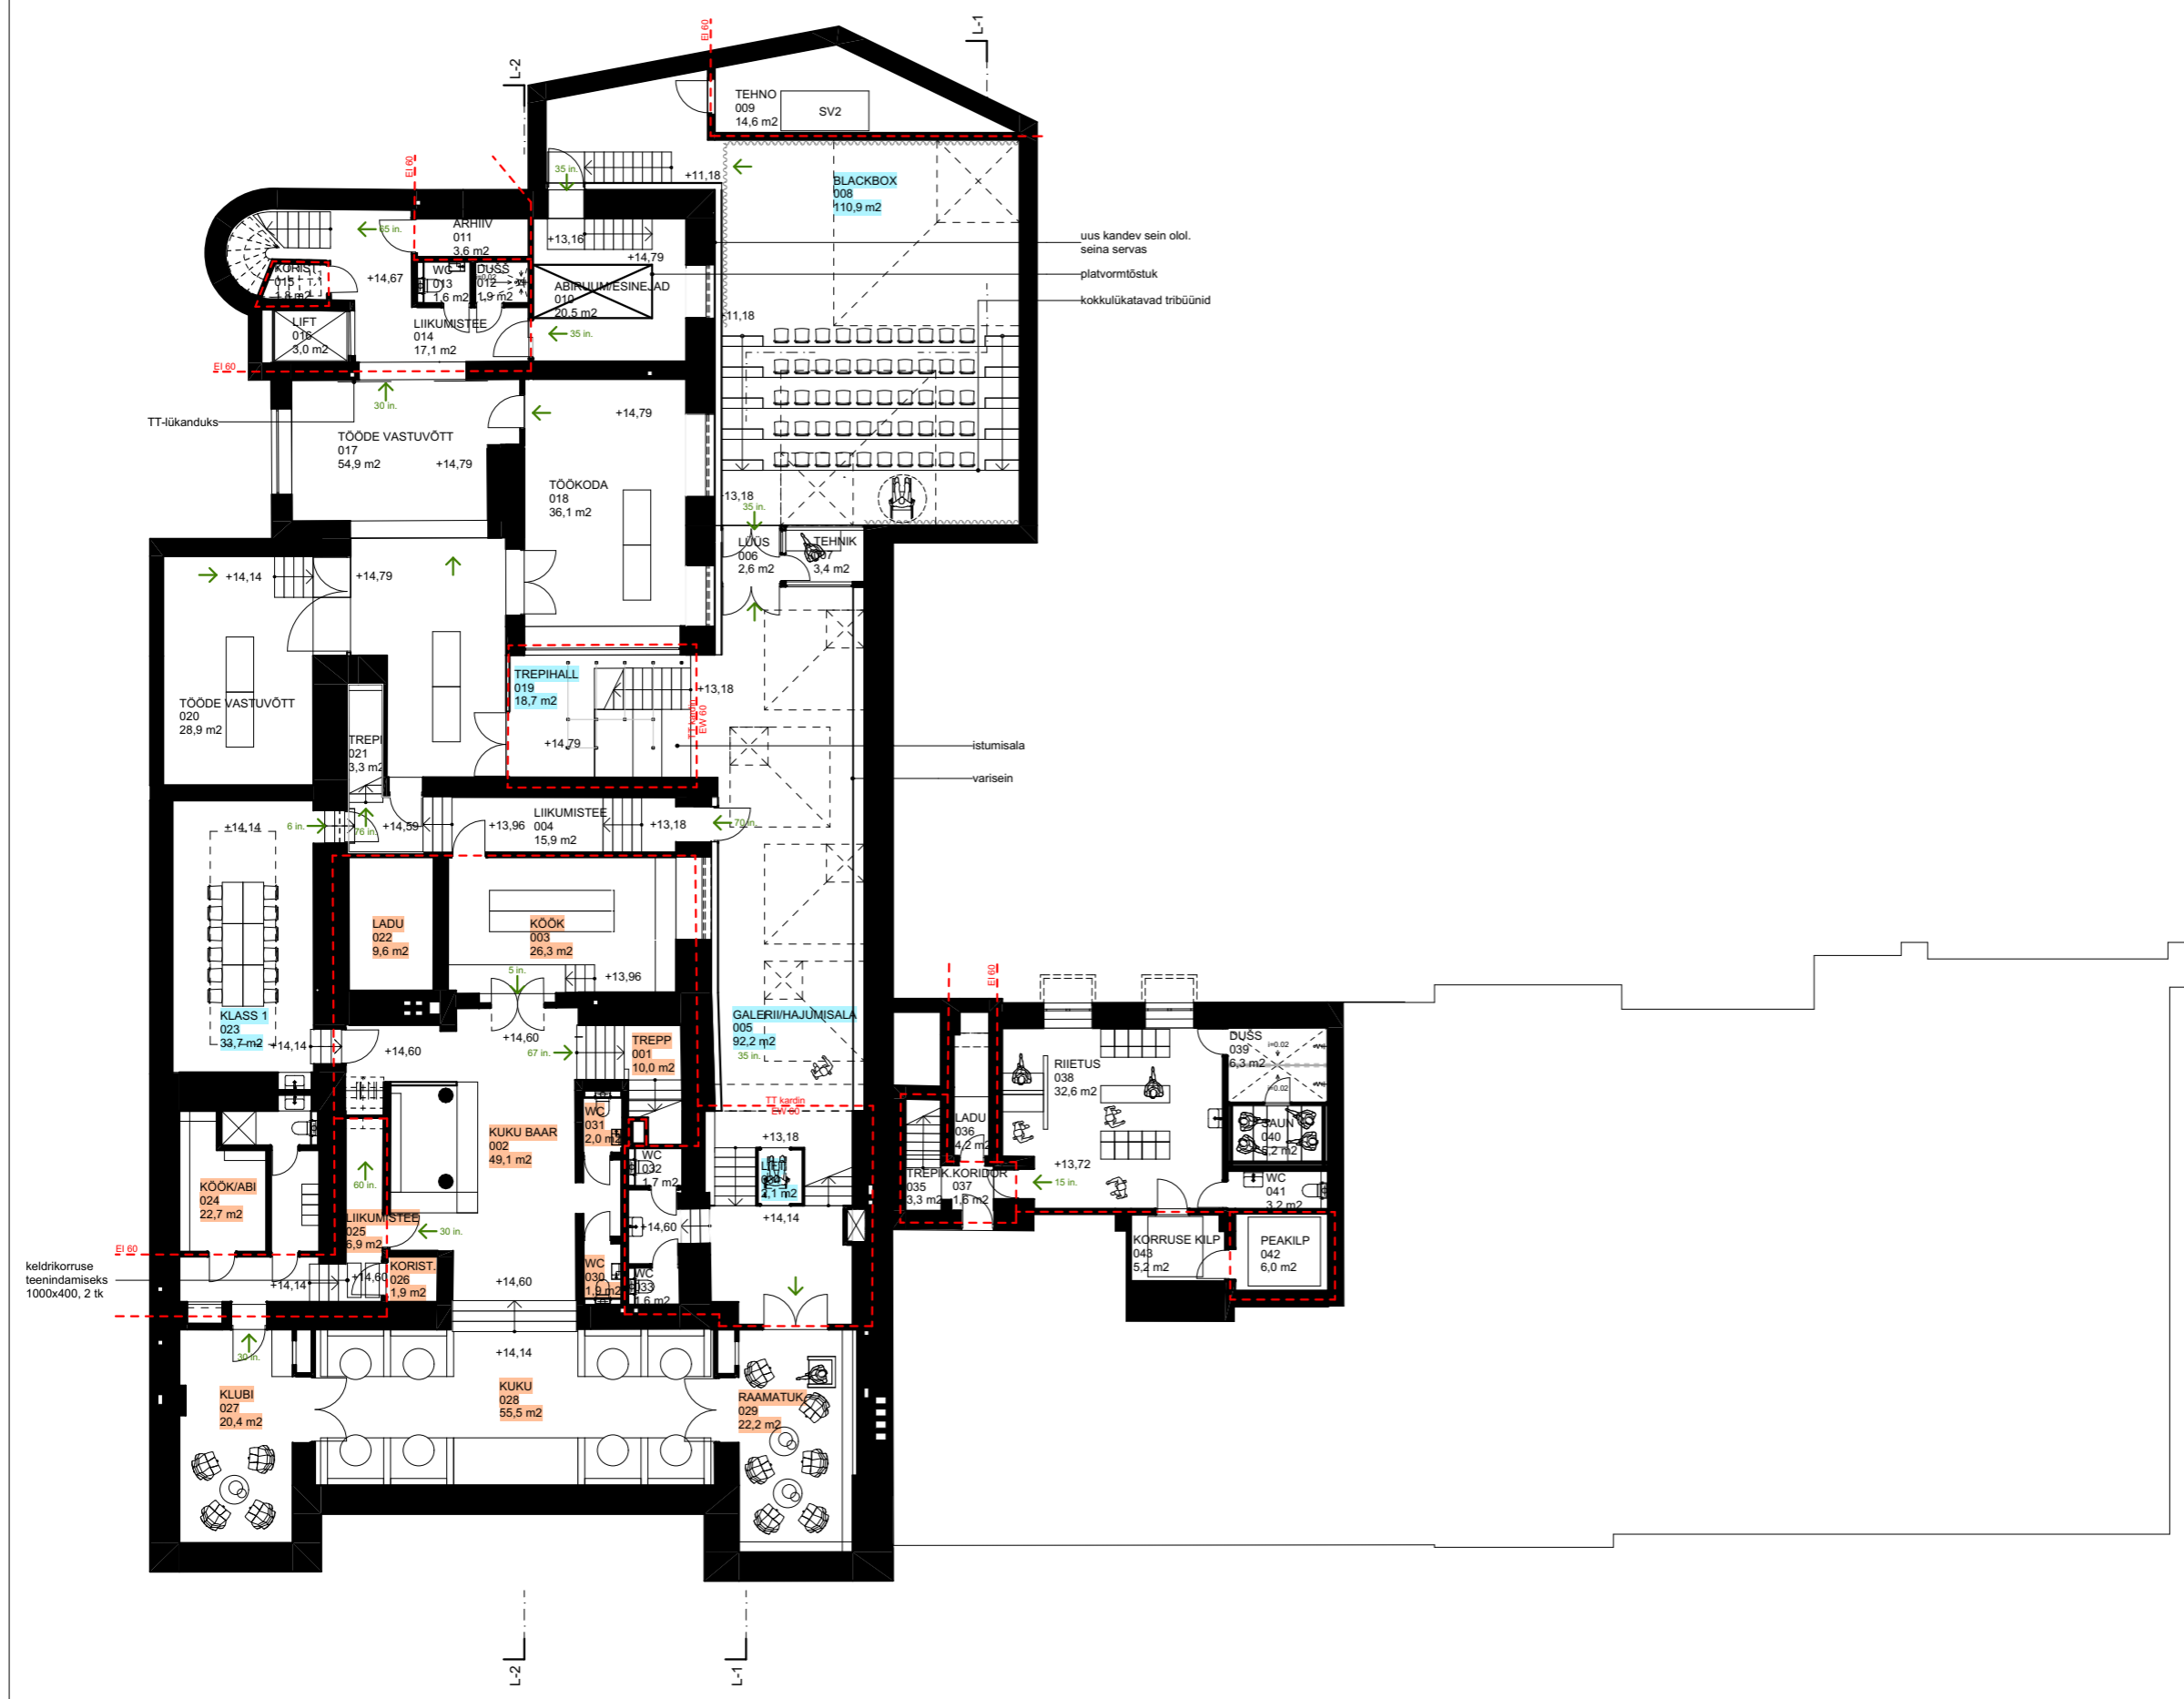

KUUARHITEKTID ^o KUU OÜ | EEP002097 | www.kuu.ee

TOO TALLINNA KUNSTIHOONE REK.

TELLUJA SIHTASUTUS KUNSTIHOONE

OBJEKTI ADDRESS VABADUSE VÄLJAK 6 JA 8

ARHITEKTID KALLE KOMISSAROV, JOEL KOPLI, TARMO PIIRMETS, JUHAN ROHTLA, KRISTIINA WAY

JOONIS KELDRIKORRUSE-PLAAN

STADIUM ESKIIS FORMAAT A3

TÖÖ NR. TKH KUUPÄEV 17.11.2022

MÕÖTKAVA LEHT 1:200 TKH_ES_AR-5-01_



VABADUSE VÄLJAK 8

VABADUSE VÄLJAK 6